



Außenbereichssatzung "Stahna"

Karte zur Satzung M 1 : 2 000

Planfassung: August 2017

Satzungsbeschluss: 09.11.2017

mit redaktioneller Ergänzung gemäß Abwägung vom 09.11.2017

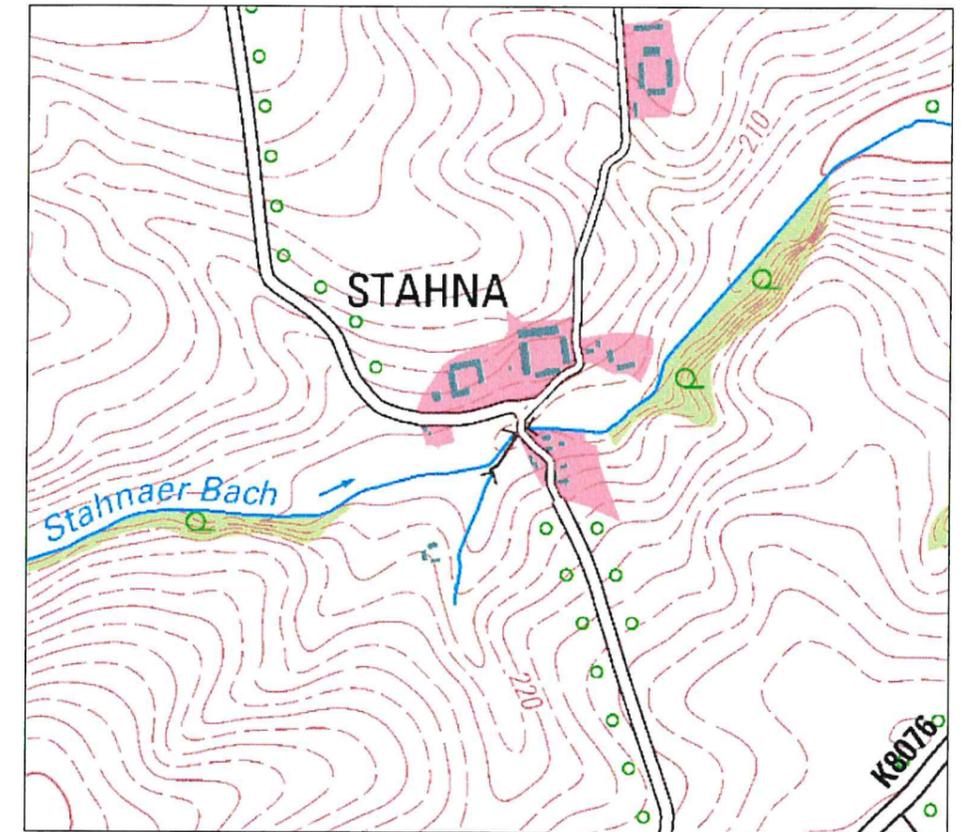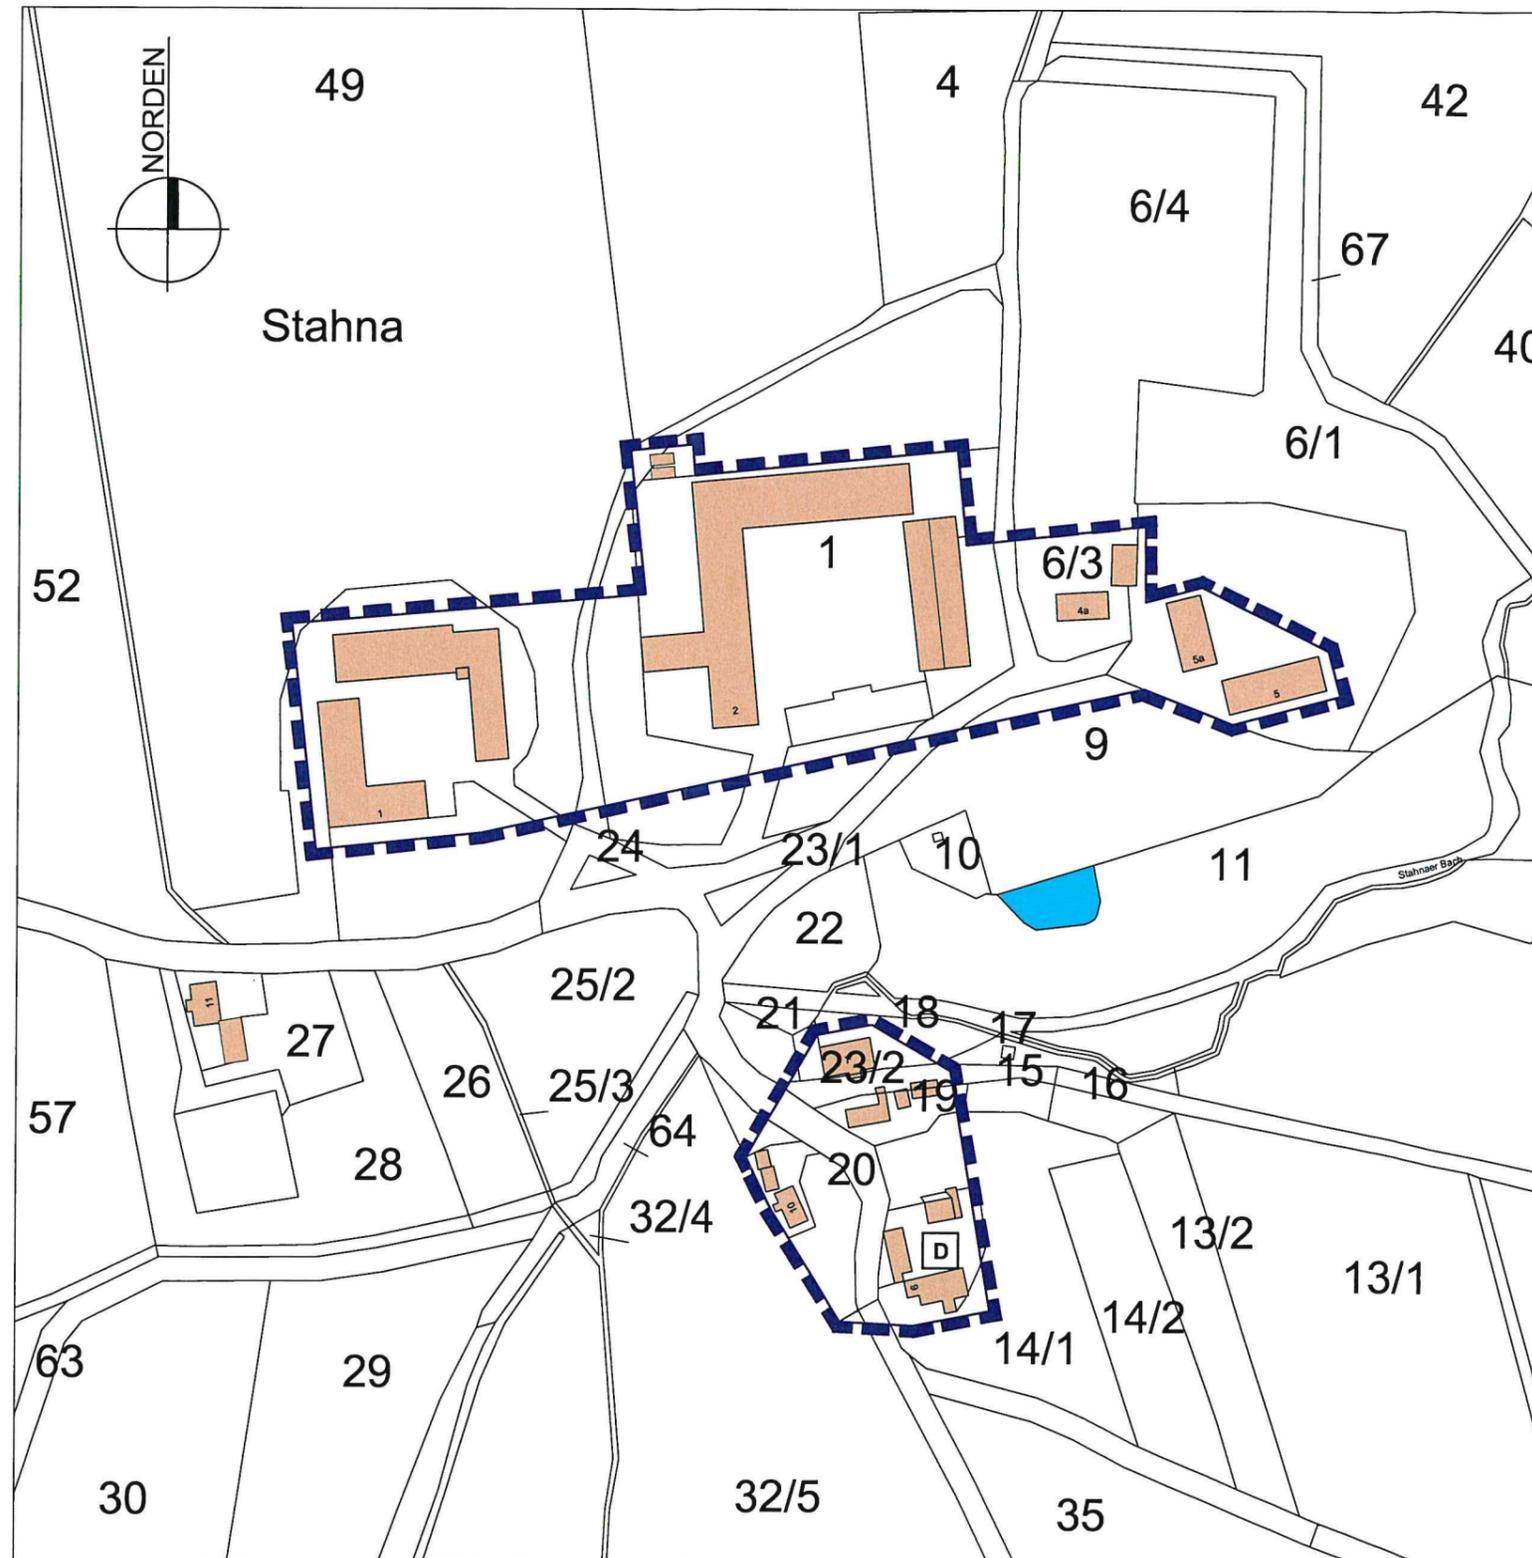

Übersichtskarte

-  Grenze des räumlichen Geltungsbereich der Satzung
-  Gebäudebestand
- 32/4** Flurstücksnummer
- Flurstücksgrenze
-  Einzelanlage, die dem Denkmalschutz unterliegt

ausgefertigt: Nossen, den 30.11.17



Anke
Bürgermeister

Außenbereichssatzung "Stahna" / August 2017